



PROPIEDAD AYUNTAMIENTO
DE RIBERA ALTA

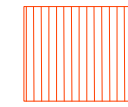

CUBIERTA DE LAVADERO

URBANIZACIÓN EXISTENTE

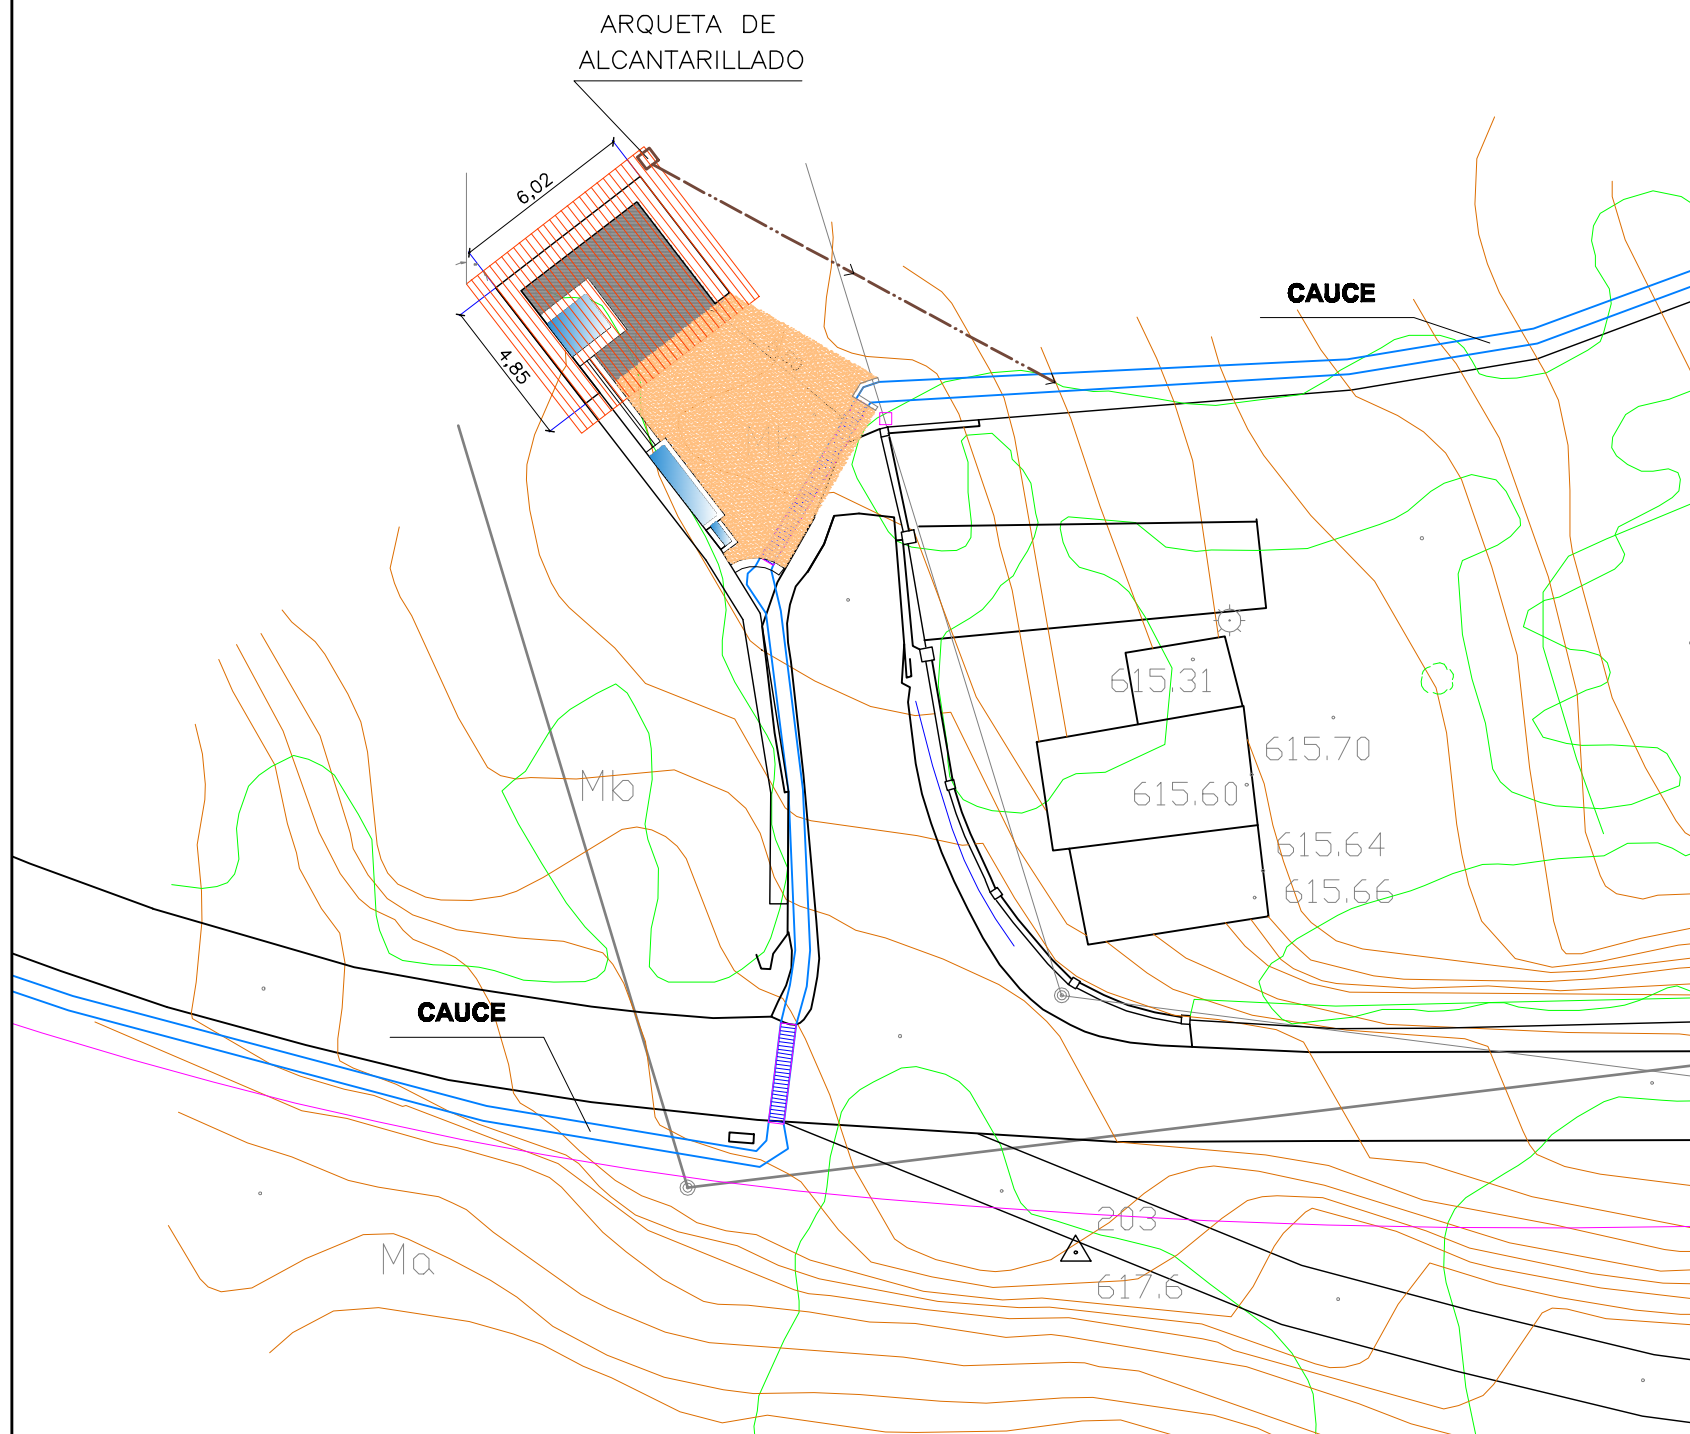

CAUCE CANALIZADO Ø 400 mm



SOLERA DE HORMIGÓN



ACABADO EN TODO UNO



RED DE ALCANTARILLADO



ARQUETA

El presente documento es copia de su original del que son autores los Arquitectos Dña. ANA EGUIA SOLAUN Y D. JÓN EGUIA SOLAUN. Su utilización total o parcial, así como cualquier reproducción o cesión a terceros, requerirá la previa autorización expresa de su autor quedando en todo caso prohibida cualquier modificación unilateral del mismo.

PROYECTO DE EJECUCIÓN	CUBIERTA DE LAVADERO	
SITUACIÓN	CASTILLO – SOPEÑA RIBERA ALTA (Araba)	
PLANO N°	2	EMPLAZAMIENTO
PROMOTOR	Excmo. AYUNTAMIENTO DE RIBERA BAJA	ESCALA: 1/250
ARQUITECTOS	ANA EGUIA SOLAUN JÓN EGUIA SOLAUN	REF. 368/18
		JUNIO 2018

COAVN
 COLEGIO OFICIAL DE ARQUITECTOS VASCO-NARRRO
 EUSKAL HERRIKO ARKITEKTEN ELKARGO OFIZIALA
 DELEGACION EN ALAVA
 AVABAKO ORDEZARITZA
 21/06/2018
 VISADO BISATUA