



SECCIÓN LONGITUDINAL

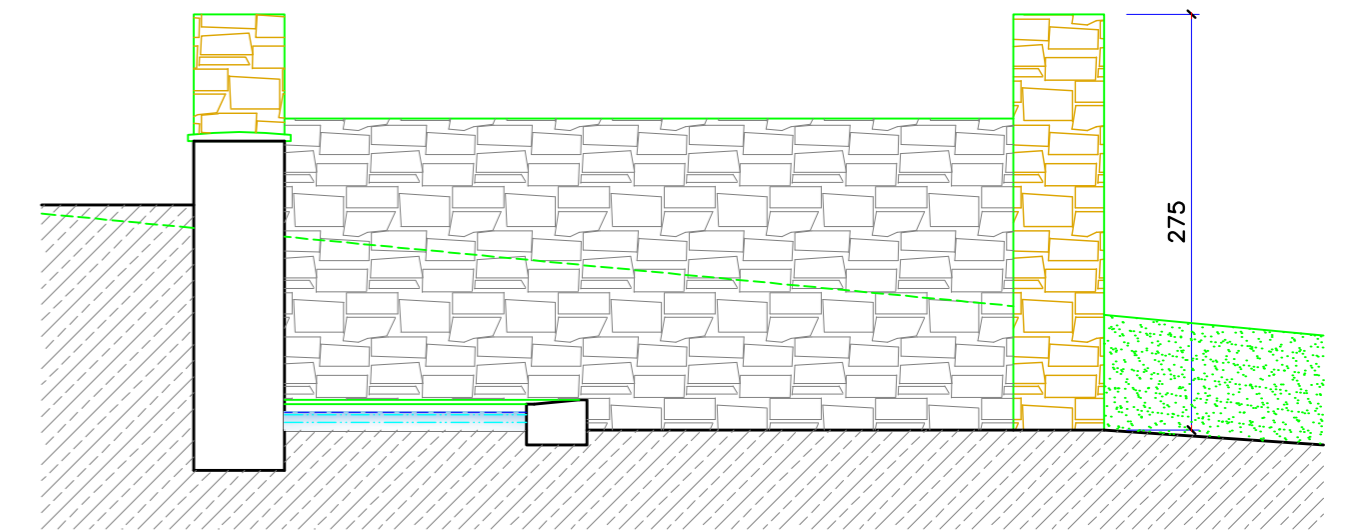

SECCIÓN TRANSVERSAL

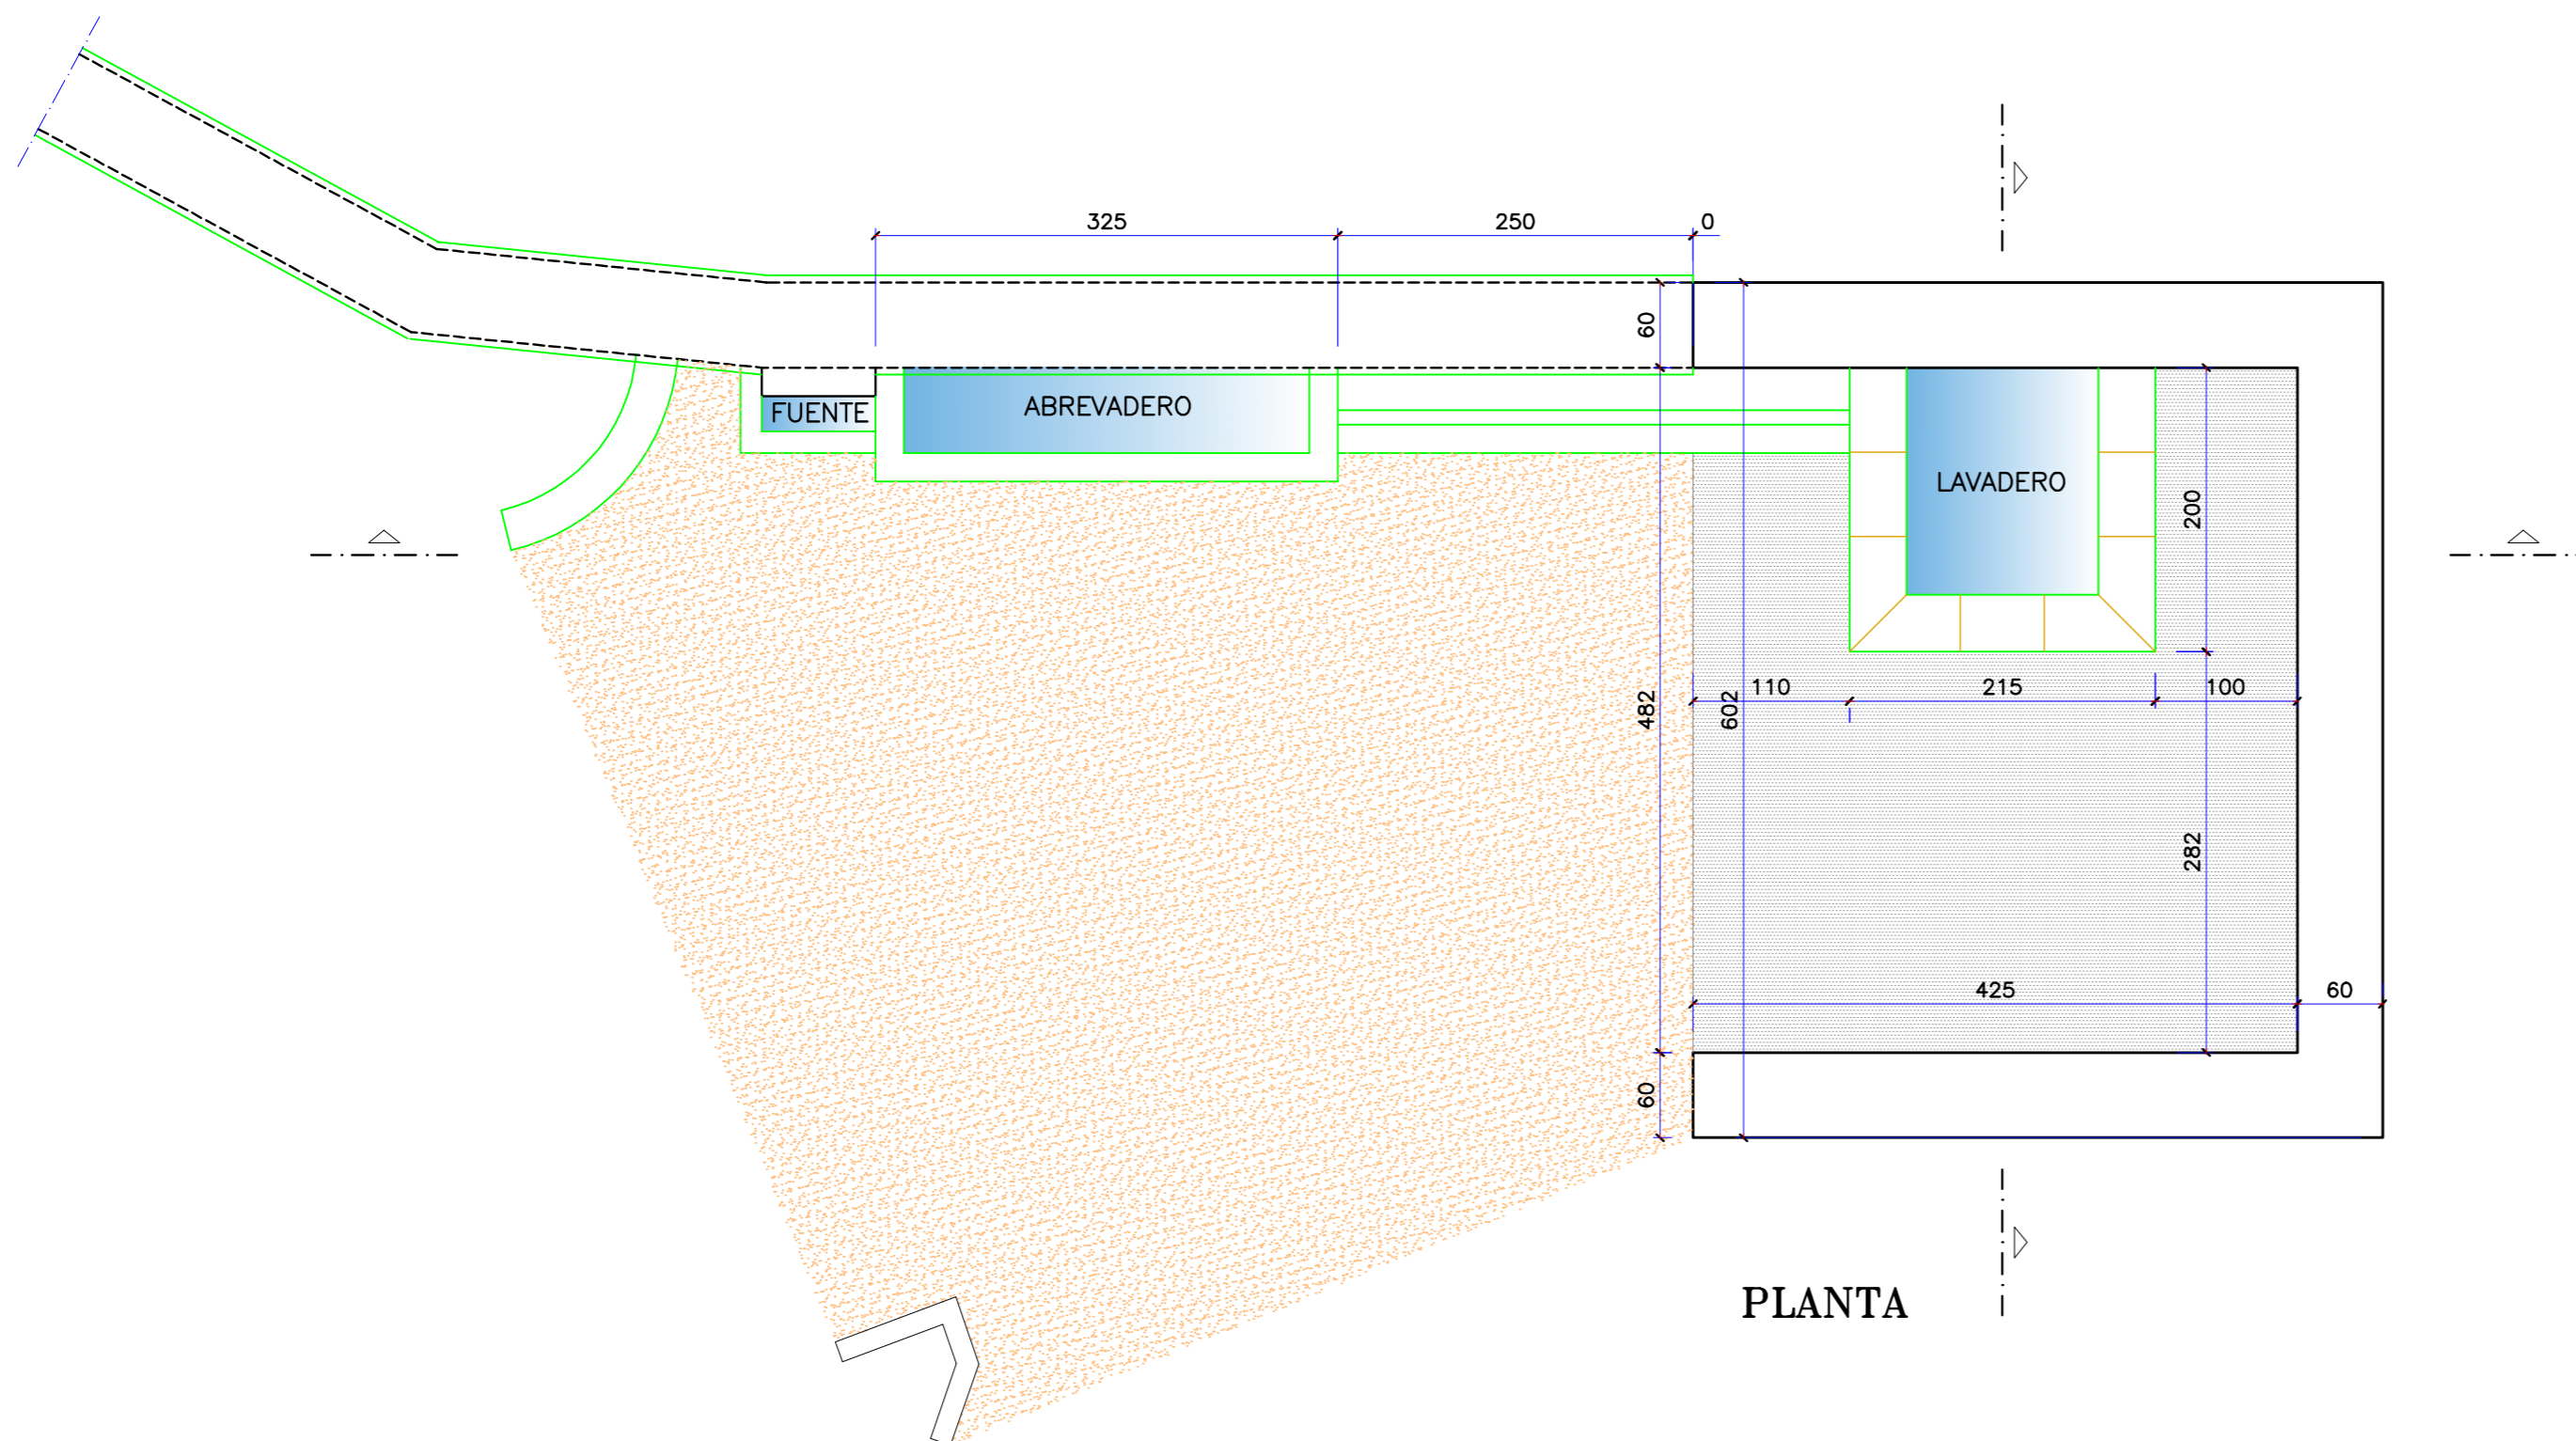

PLANTA

El presente documento es copia de su original del que son autores los Arquitectos Dña. ANA EGUIA SOLAUN y Sr. JON EGUIA SOLAUN, su autenticidad total o parcial, así como cualquier reproducción o cesión o ferozamiento, requiere la previa autorización expresa de su autor quedando en todo caso prohibida cualquier modificación unilateral del mismo.

PROYECTO DE EJECUCIÓN	CUBIERTA DE LAVADERO		
SITUACIÓN	CASTILLO – SOPEÑA RIBERA ALTA (Araba)		
PLANO N°	3	ESTADO ACTUAL. PLANTA Y SECCIONES	ESCALA: 1/50
PROMOTOR	Excmo. AYUNTAMIENTO DE RIBERA BAJA		REF. 368/18
ARQUITECTOS	ANA EGUIA SOLAUN    JON EGUIA SOLAUN		JUNIO 2018

COLEGIO OFICIAL DE ARQUITECTOS VASCO-NAVARRO  
 EUSKAL HERRIKO ARKITEKTOKEN ELKARTEGIA OFIZIALA  
 EUSKAL EGIAKINEN ARBIDEA  
 ARABAKO ORDENAZGIA  
 21/06/2018  
**VISADO BISATUA**