




ALZADO POSTERIOR

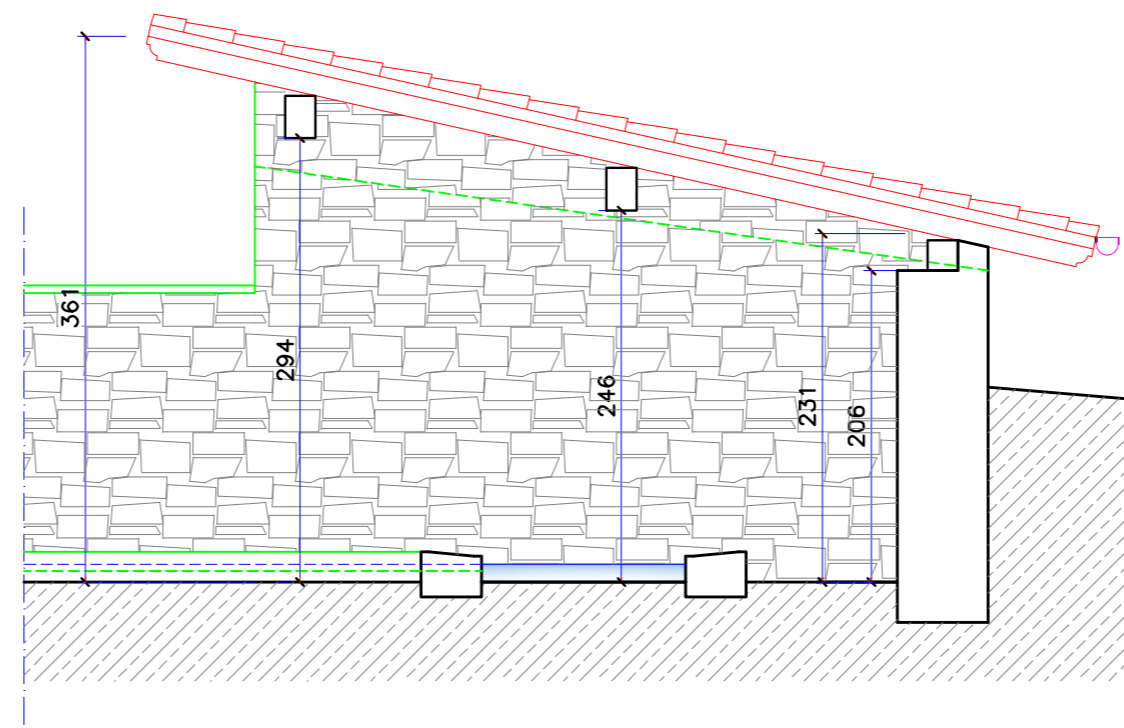


SECCIÓN

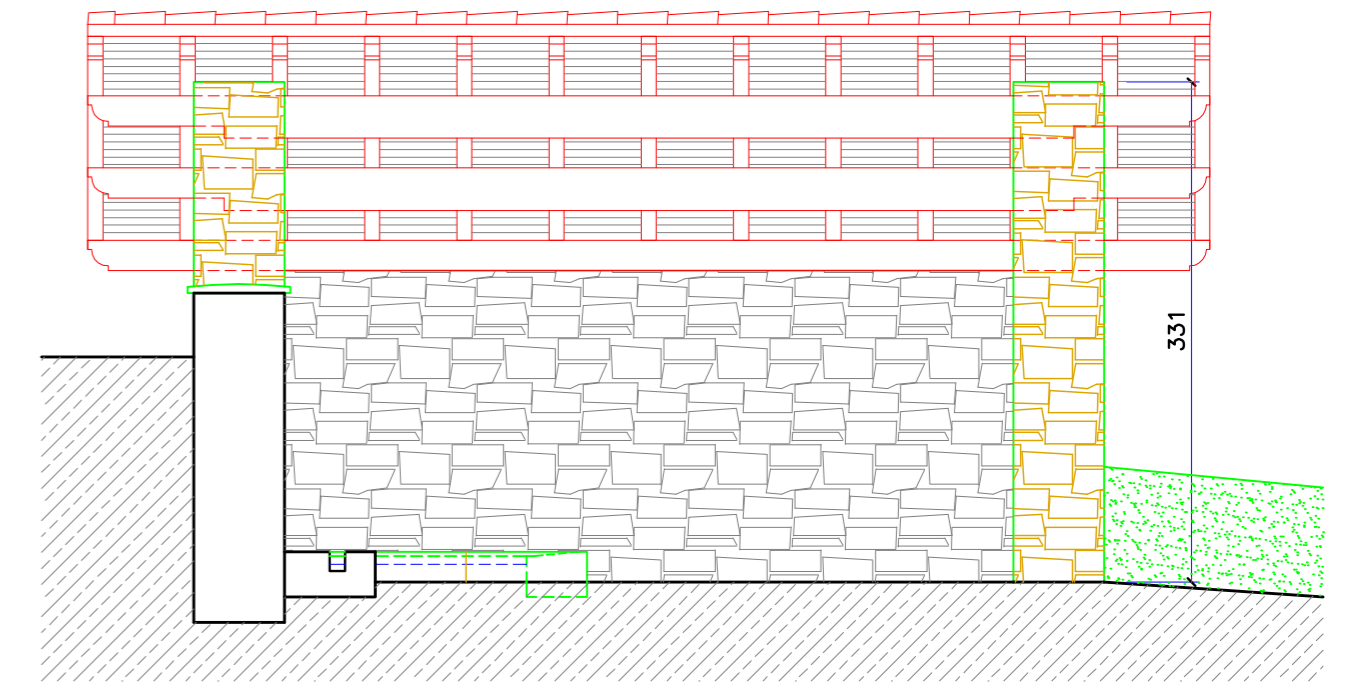

ALZADO PRINCIPAL

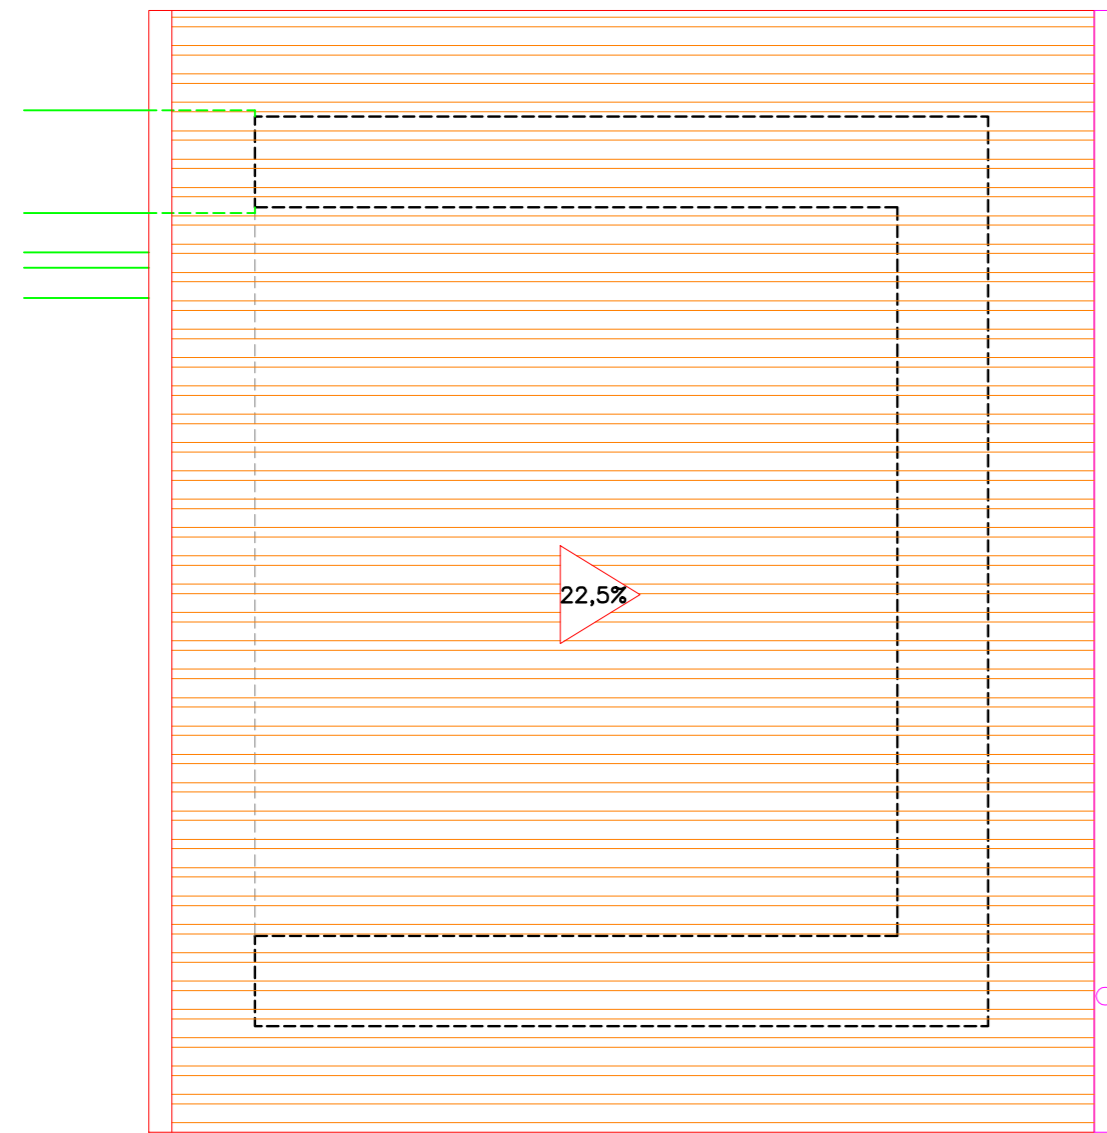

CUBIERTA

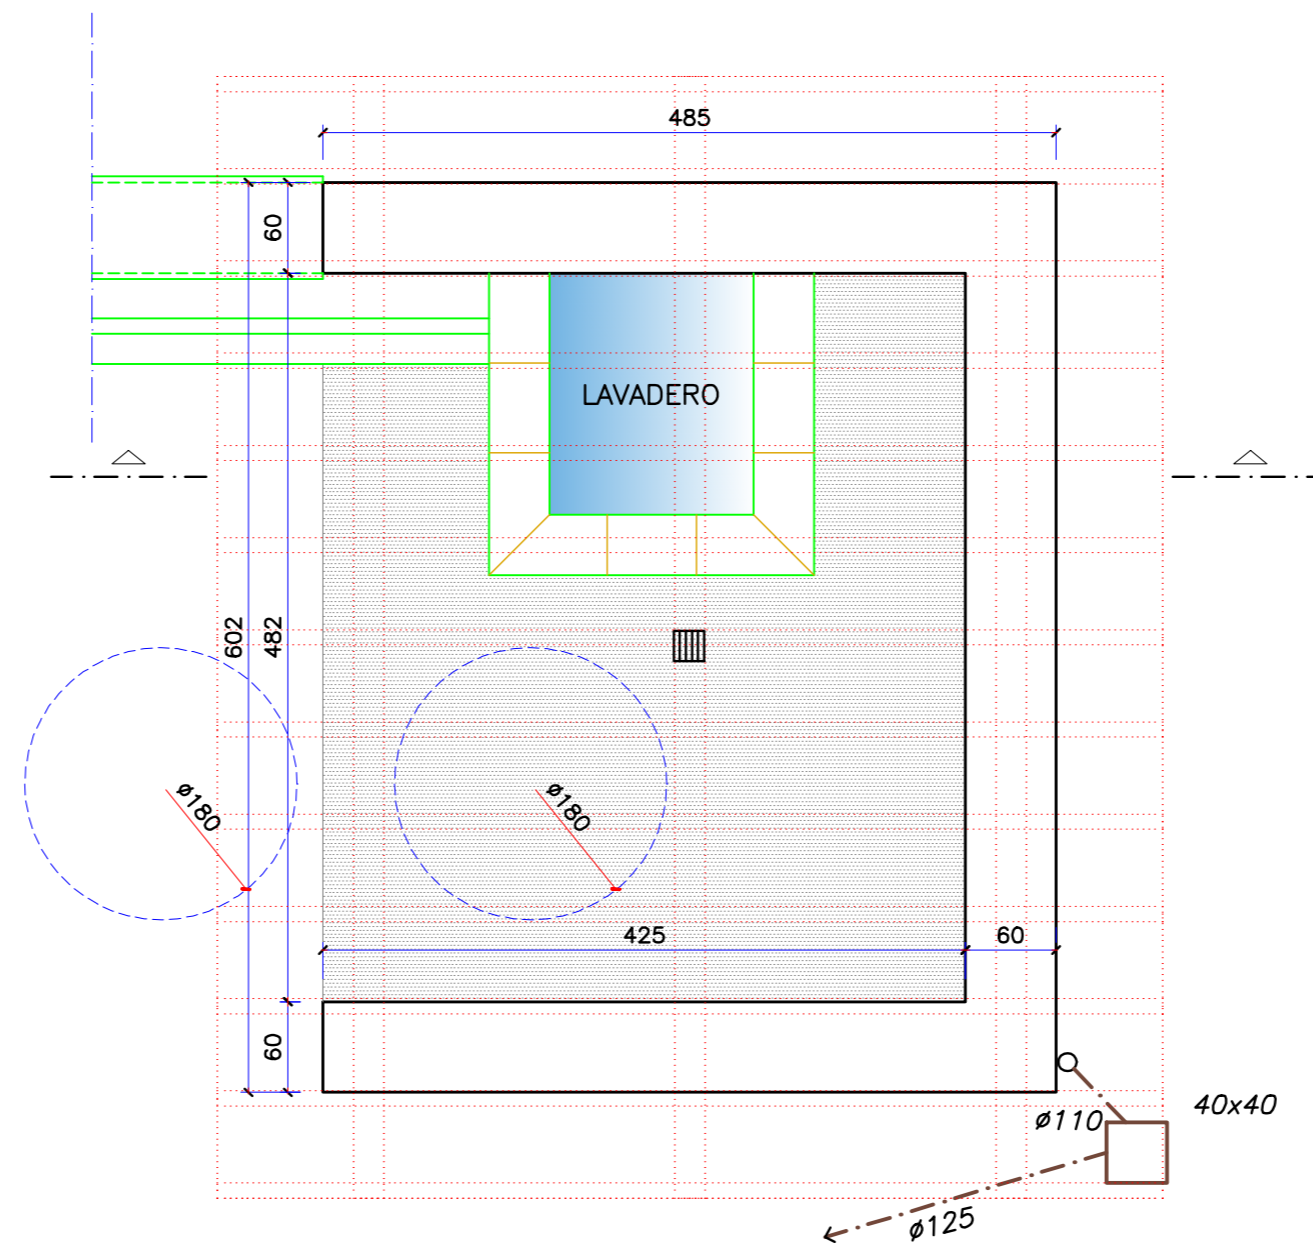

PLANTA

SUPERFICIE CONSTRUIDA

LAVADERO 29,20 m²

ALCANTARILLADO	
---	RED AGUAS PLUVIALES
○	BAJANTE
▨	SUMIDERO EXISTENTE
□	ARQUETA

El presente documento es copia de su original del que son autores los Arquitectos Dña. ANA EGUIA SOLAUN y Sr. JON EGUIA SOLAUN, su utilización total o parcial, así como cualquier reproducción o cesión o fidejamento, requerirá la previa autorización expresa de su autor quedando en todo caso prohibida cualquier modificación unilateral del mismo.

PROYECTO DE EJECUCIÓN	CUBIERTA DE LAVADERO	
SITUACIÓN	CASTILLO – SOPEÑA RIBERA ALTA (Araba)	
PLANO N°	4	ESTADO DE REFORMA. PLANTA, CUBIERTA, ALZADOS Y SECCIÓN
PROMOTOR	Excmo. AYUNTAMIENTO DE RIBERA BAJA	ESCALA: 1/50
ARQUITECTOS	ANA EGUIA SOLAUN JON EGUIA SOLAUN	REF. 368/18
		JUNIO 2018